


RZUT POŁACI DACHOWEJ

SKALA 1 : 100

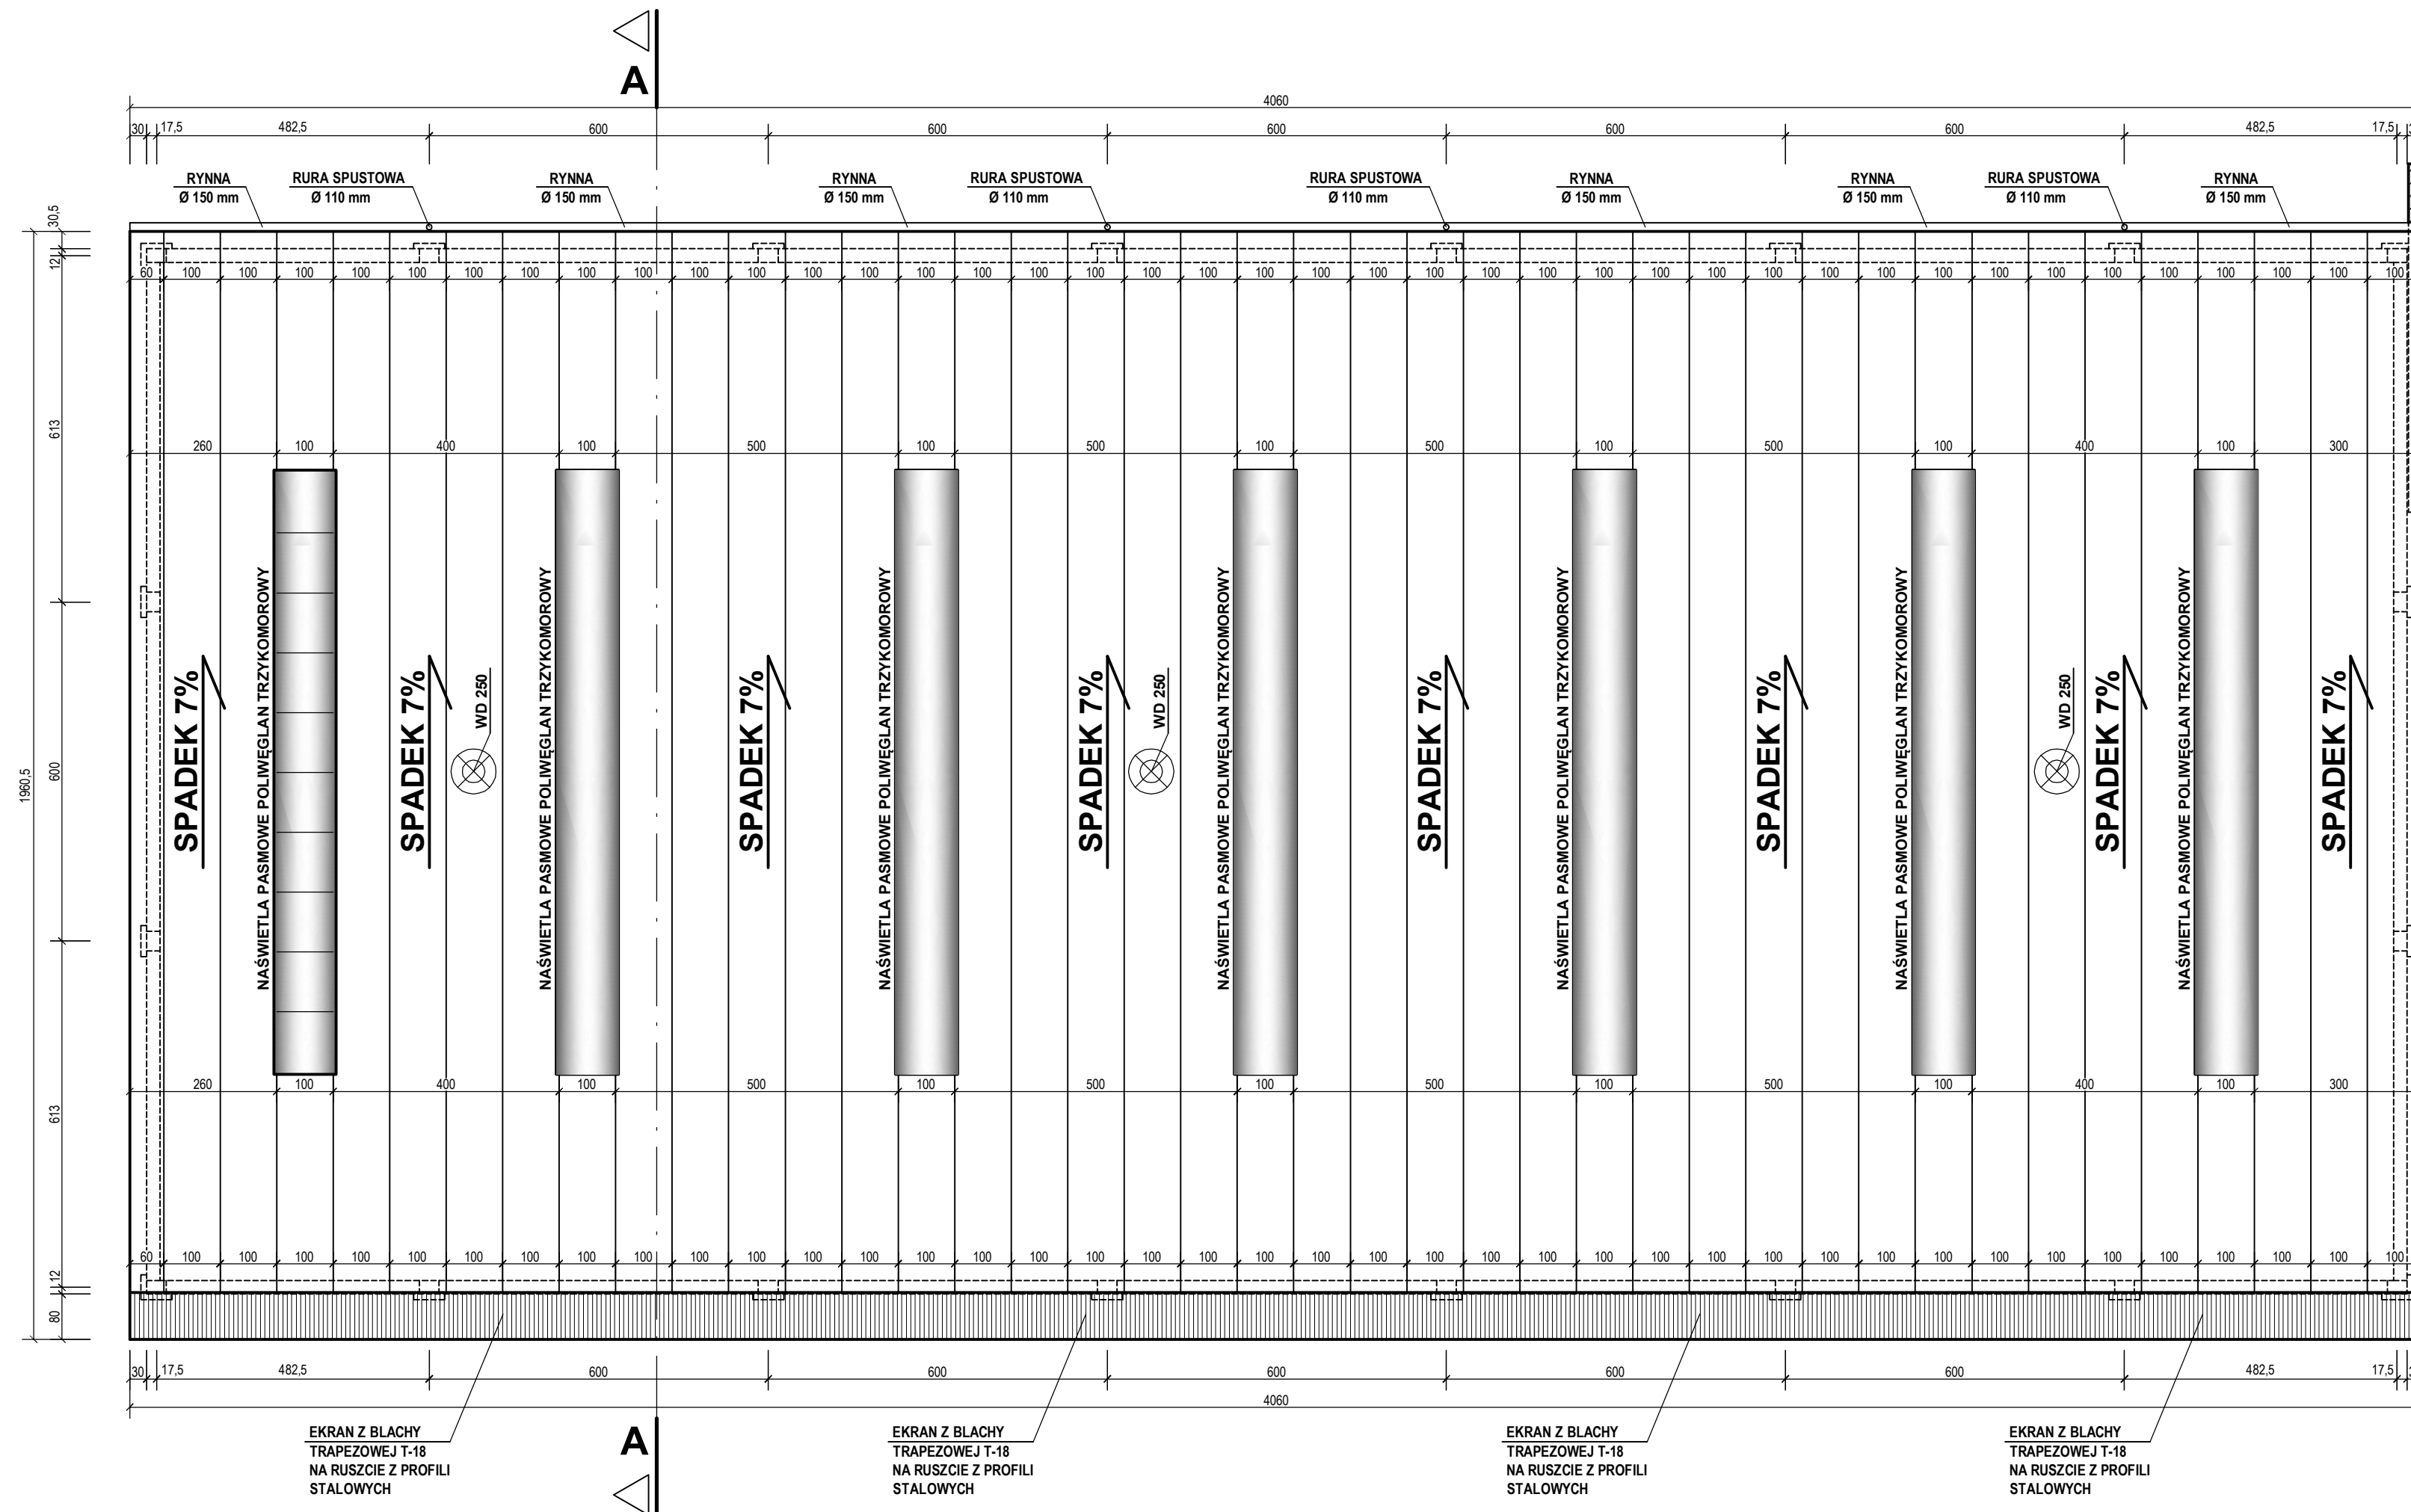

**ISTNIEJĄCY BUDYNEK
BIUROWO - SOCJALNY**

POW. DACHU (PŁYTA WARSTWOWA gr. 10 cm)	~ 697,17 m²
POW. EKRANU (BLACHA TRAPEZOWA T-18)	~ 70,44 m²
POW. ŚWIE TLIKÓW DACHOWYCH	~ 68,95 m²
~ 836,56 m²	

UWAGA!

**NA POŁĄCZI DACHOWEJ ZAMONTOWAĆ
SYSTEM ASEKURACJI POZIOMEJ
(ZABEZPIECZAJĄCY PRZED UPADKIEM
Z DACHU) SŁUŻĄCY DO PRZYMOCOWANIA
UPRZEŻY ASEKURACYJNEJ**

PRACOWNIA PROJEKTOWA PROJEKT-DOM		
TEMAT:	PROJEKT ARCHITEKTONICZNO - BUDOWLANY	
OBIEKT:	HALA MAGAZYNOWA	
RYSunEK:	RZUT POŁACI DACHOWEJ	
ADRES:	62-731 PRZYKONA	
PROJEKTANT:	mgr inż. SZCZEPAN SZYMAŃSKI nr upraw. UAN 19/87/GP 35/93	----- PODPIS
SPRAWDZAJĄCY:	mgr inż. JANUSZ KOLENDA nr upraw. GP. 7342/165/94	----- PODPIS
SKALA: 1:100	DATA: 14.05.2016	NR RYS. 1 z 17